


ΟΔΟΣ ΘΕΣΣΑΛΙΑΣ (πλ. 10.00μ.)


Ρ.Γ.

Ο.Γ.

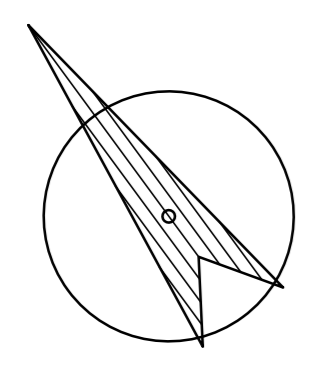


ΓΡΑΜΜΗ ΠΛΗΜΜΥΡΑΣ

ΓΡΑΜΜΗ ΔΟΜΗΣΗΣ

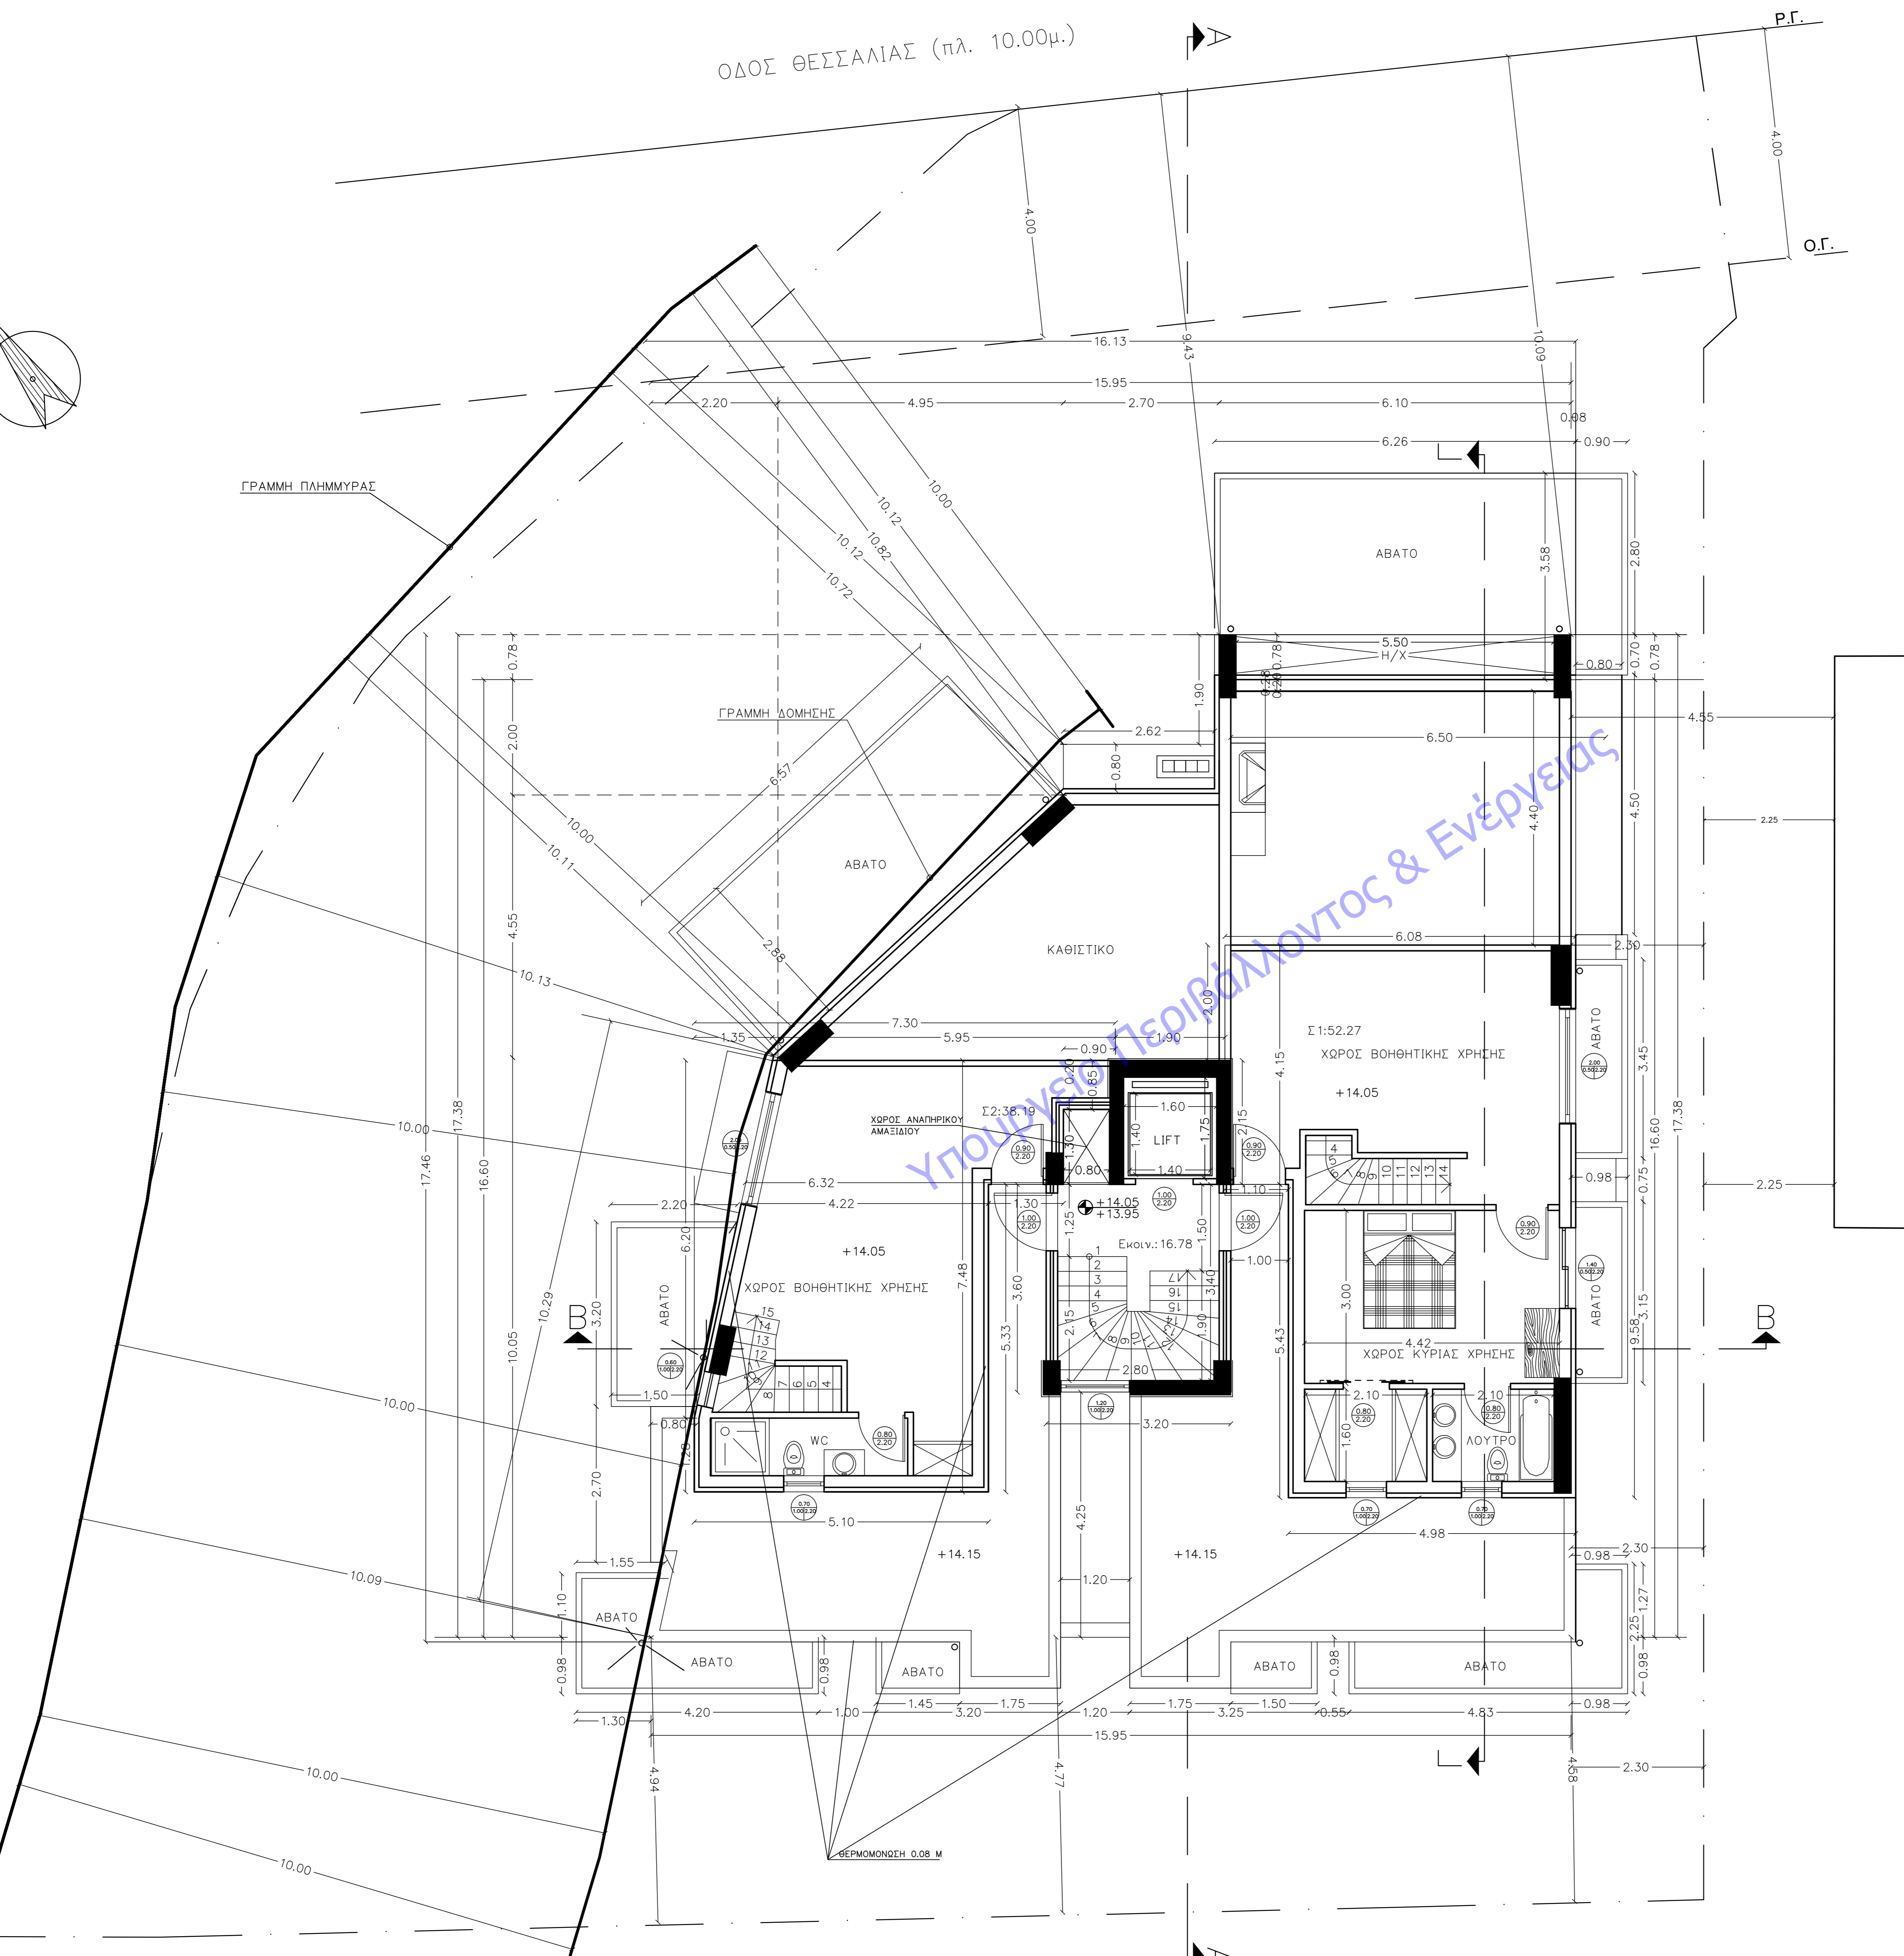

Υ Π Ο Μ Ν Η Μ Α		
	ΣΤΑΙΜΕΝΟ ΣΚΥΡΟΔΕΜΑ	ΑΝΟΙΓΜΑ ΠΟΡΤΕΣ
	ΤΟΙΧΟΠΟΙΑ ΜΕ ΕΞΩΤΕΡΙΚΗ ΘΕΡΜΩΣΗ	ΑΝΟΙΓΜΑ ΠΑΡΑΘΥΡΑ
ΕΜΒΑΔΟΝ ΣΟΦΙΤΑΣ : ΕΛΕΓΧΟΣ ΣΟΦΙΤΑΣ: 1:4.98x9.58+1.10x4.15=52.27 Μ <sup>2</sup> < Δ1 115.15/2=57.58 Μ Σ2: 2.30x7.48+0.80x1.30+1.30x5.33+0.80x5.33x(1.35x6.20)/2=36.19 Μ <sup>2</sup> < Δ2 94.98/2=47.49 Μ		
ΕΜΒΑΔΟΝ ΚΑΛΥΨΗΣ: 3.20x3.60+0.90x1.30+1.90x2.15=16.78 Μ <sup>2</sup>		
ΕΛΕΥΘΕΡΟ ΥΨΟΣ ΣΟΦΙΤΑΣ : ΔΥΜΕΝΕΣΤΕΡΟ ΧΩΡΟΥ ΚΥΡΙΑΣ ΧΡΗΣΗΣ 2.50 Μ ΔΥΜΕΝΕΣΤΕΡΟ ΧΩΡΟΥ ΒΟΗΘΗΤΙΚΗΣ ΧΡΗΣΗΣ 2.27 Μ		
Θ Ο Τ Ι Σ Μ Ο Σ - Α Ε Ρ Ι Σ Μ Ο Σ		
Χ Ω Ρ Ο Σ	Ε Μ Β Α Δ Ο Ν Χ Ω Ρ Ο Υ	Ε Μ Β Α Δ Ο Ν Α Ν Ο Ι Γ Μ Α Τ Ω Ν

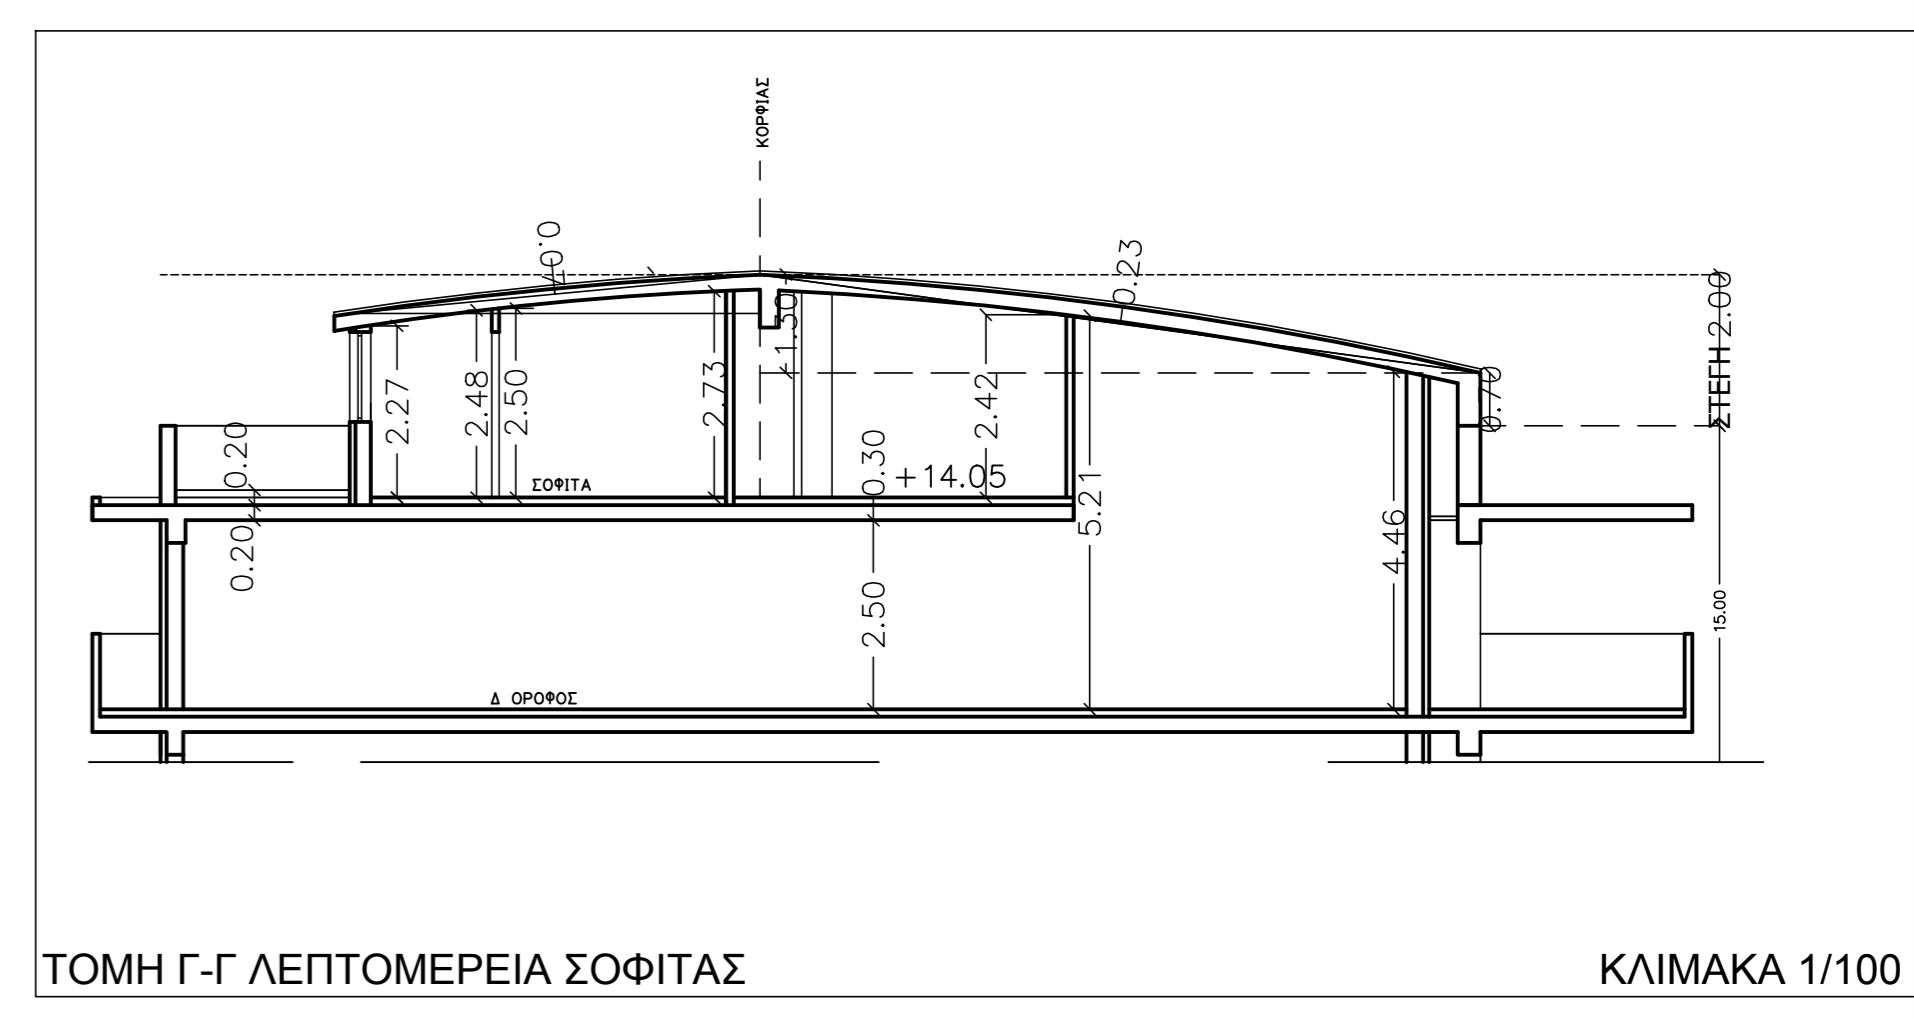

ΥΠΟΛΟΓΙΣΤΗΡΙΑ ΜΟΝΤΟΣ & ΕΝΕΡΓΕΙΑΣ

ΙΔΙΟΚΤΗΤΗΣ	ΓΕΟΦΙΛΟΣ ΤΖΩΡΤΖΗΣ ANNA ΚΑΡΑΜΑΛΟΥΔΗ
ΕΡΓΟ	ΤΕΤΡΑΡΟΦΗ ΟΙΚΟΔΟΜΗ ΚΑΤΟΙΚΙΩΝ ΣΕ ΠΥΛΩΤΗ ΜΕ ΥΠΟΓΕΙΟ, ΣΤΕΓΗ ΚΑΙ ΔΩΜΑ
ΘΕΣΗ	ΒΡΙΑΗΣΣΙΑ ΘΕΣΣΑΛΙΑΣ 16 (Ο.Τ.:181)
ΜΕΛΕΤΗΤΗΣ	ΧΡΗΣΤΟΣ ΚΑΡΑΓΙΩΡΓΑΣ πολ.μηχ.
ΘΕΜΑ	ΚΑΤΟΨΗ ΣΟΦΙΤΑΣ
	A8 ΚΛΙΜ.1: 50
ΗΜΕΡΟΜΗΝΙΑ ΝΟΕΜΒΡΙΟΣ 2020	Ο Μ Η Χ Α Ν Ι Κ Ο Σ ΧΡΗΣΤΟΣ Ι. ΚΑΡΑΓΙΩΡΓΑΣ ΔΙΠΛΩΜ. ΠΟΛΙΤΙΚΟΣ ΜΗΧΑΝΙΚΟΣ ΑΡΙΣΤΟΤΕΛΕΙΟΥ ΠΑΝΕΠΙΣΤΗΜΙΟΥ ΘΕΣΣΑΛΟΝΙΚΗΣ ΜΕΛΟΣ Τ.Ε.Ε. ΑΡΙΘΜΟΣ ΜΗΤΡΩΟΥ 29967 ΓΡΑΜΜΟΥ 34 & ΑΝΑΜΟΧΩΣ - ΒΡΙΑΗΣΣΙΑ Τ.Κ. 570 07